Gemeinde Untersiggenthal | Kanton Aargau

Sanierung Bodenächerstrasse
Strassenbau

Auflageprojekt

Normalprofile 1:25

Bauherr	Grundeigentümer	Projektverfasser
_____	_____	_____

Projektnummer: 4044PDW101
Plannummer: 103
Format: 594 x 840
Dateiname: ...\5_...\2_...\c_...\Sit_Bodenächerstrasse.dwg
Plotfile: -

Art:	Erstellung:	Änderung 1:	Änderung 2:
gezeichnet:	Stc 25.10.2023	Stc 09.11.2023	
geprüft:	Mue 25.10.2023	Mue 09.11.2023	
freigegeben:	Sed 25.10.2023	Sed 09.11.2023	

Beschreibung der letzten Änderung:

PORTA
INGENIEURE PLANER GEOMETER
5430 Wettingen
Etzelmatt 5
T 058 580 98 10
F 058 580 97 00
wettingen@portaag.ch
www.portaag.ch

Normalprofil 1, 1:25

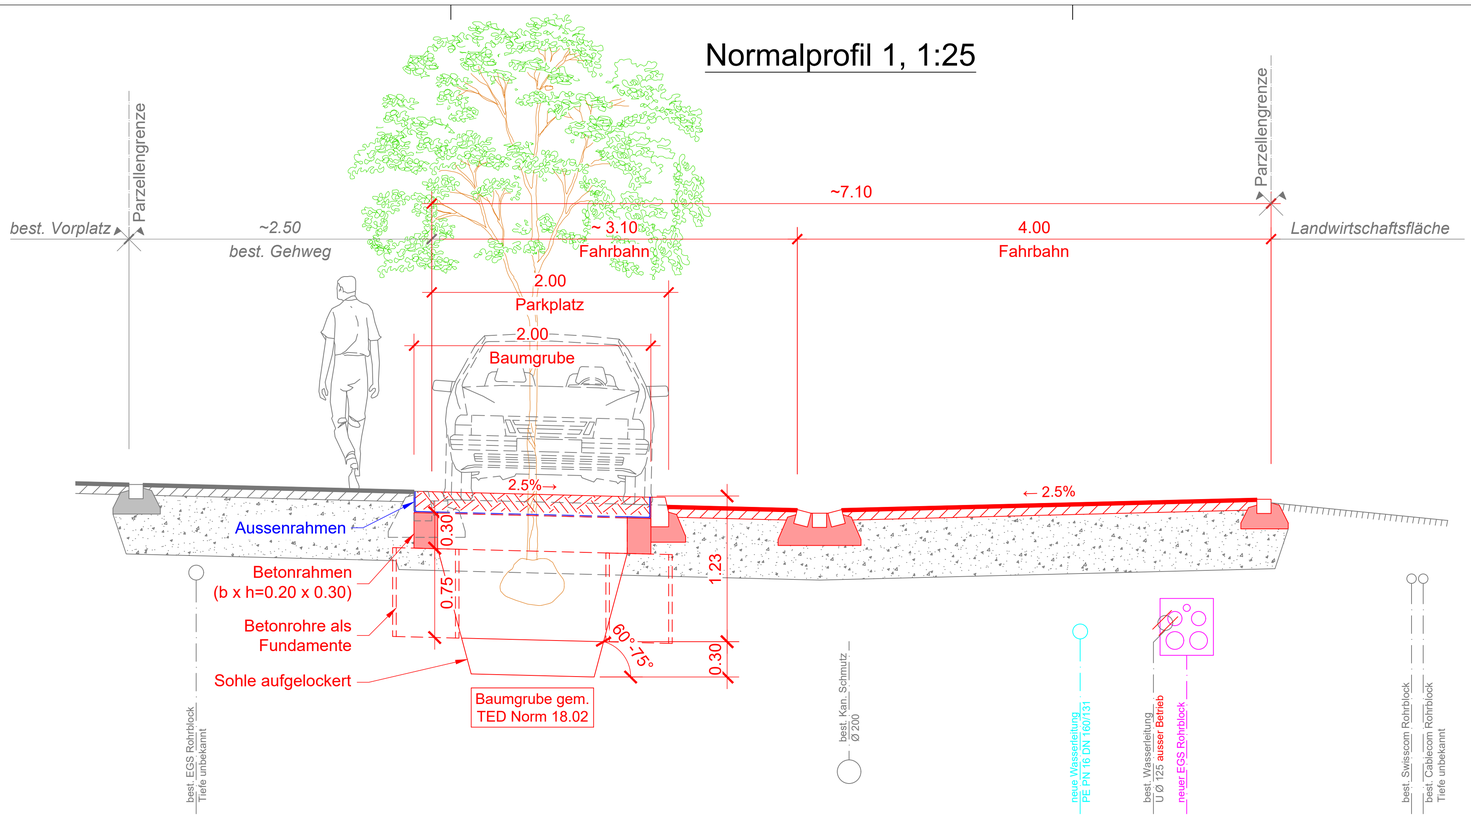

Grundriss 1, 1:25

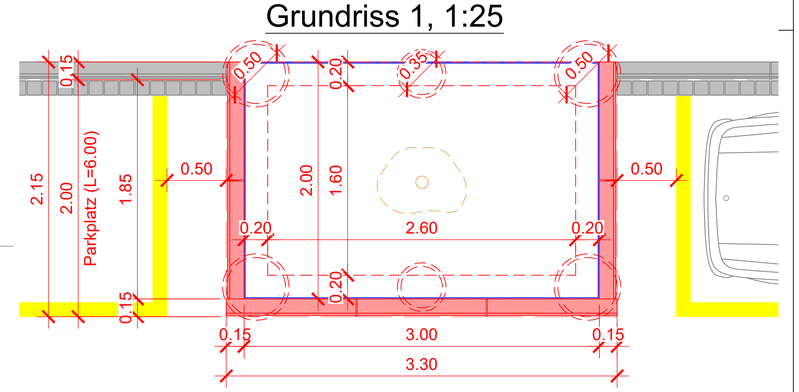

Normalprofil 2, 1:25

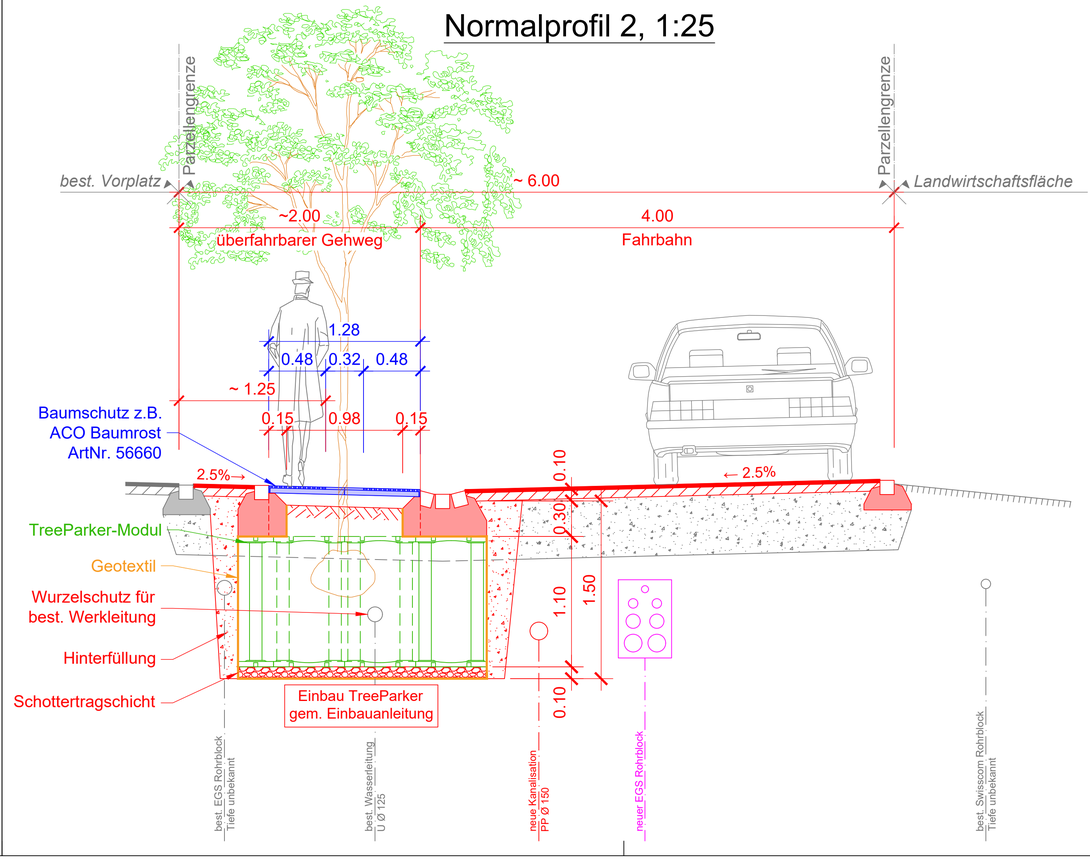
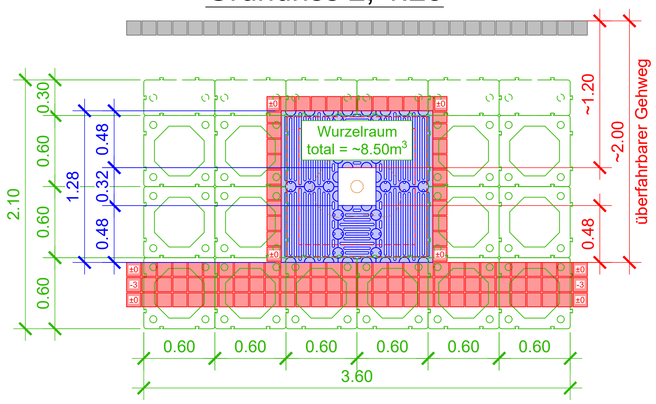
Grundriss 2, 1:25